


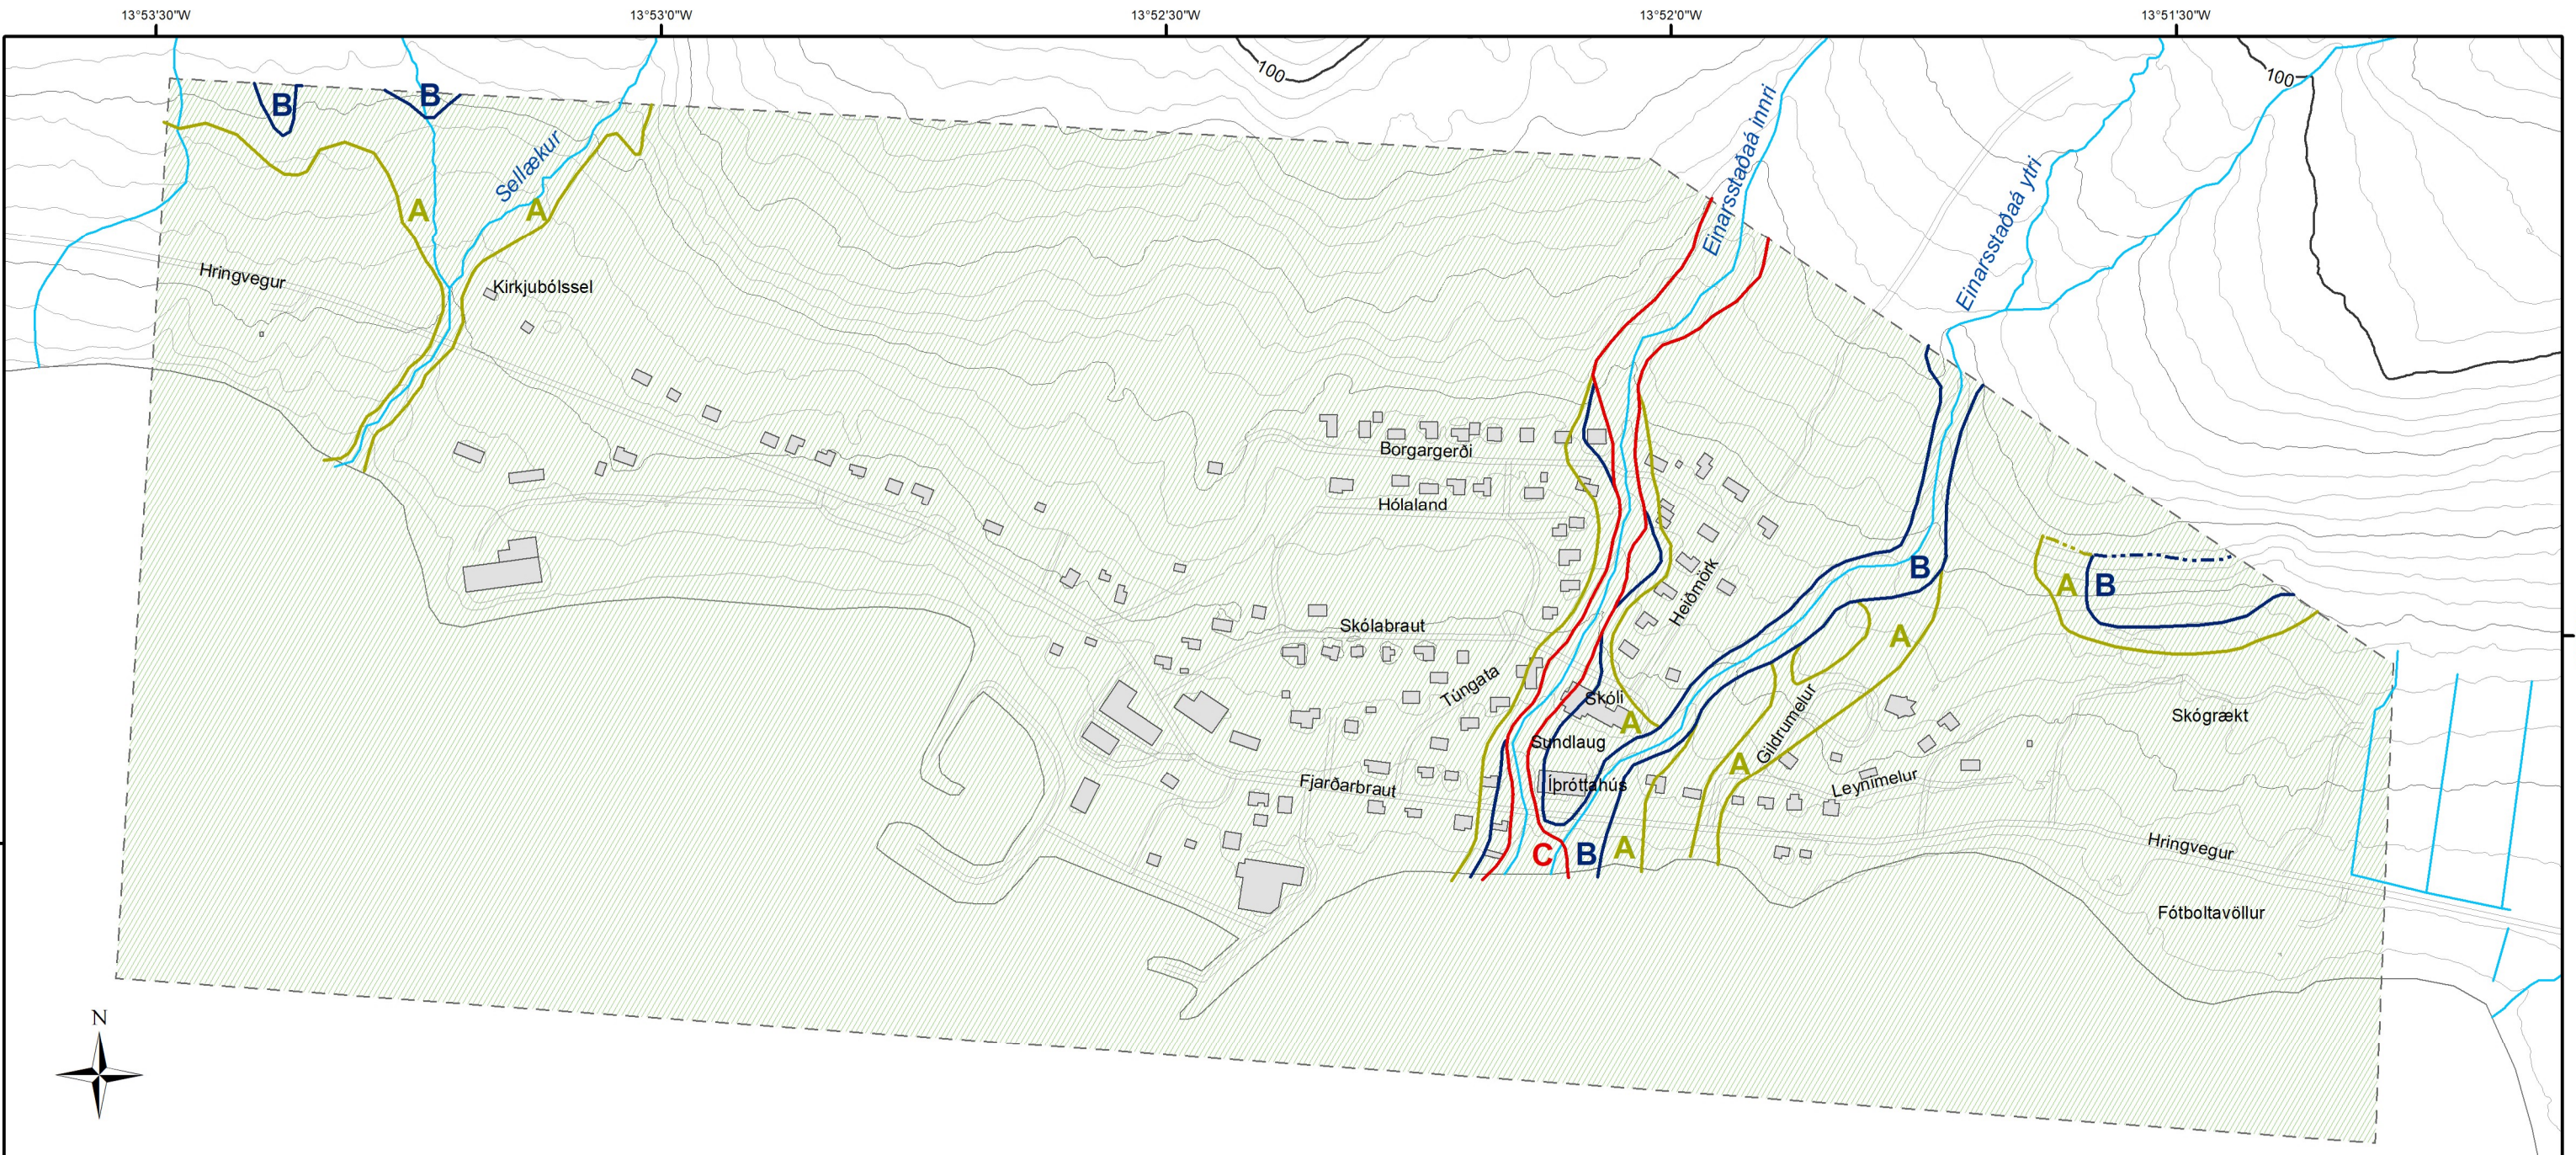


Stöðvarfjörður

Hættumatskort
Hættumat vegna ofanflóða
Unnið fyrir hættumatsnefnd Stöðvarfjarðar

Kortinu fylgir greinargerð þar sem gerð er grein fyrir helstu forsendum, aðferðafræði og niðurstöðum hættumatsins:
Ofanflóðahættumat fyrir Stöðvarfjörð.
Greinargerð með hættumatskort.
Veðurstofa Íslands og hættumatsnefnd Stöðvarfjarðar, skýrsla VÍ 2023-007, 2024.

Kortagerð: Veðurstofa Íslands 2024/ÞS
Vörpun: Keiluvörpun Lamberts
Viðmið: ISN93
Kortagrunnur: Landmælingar Íslands 2018
Byggingar og gatnakerfi: Þátttakendur í OpenStreetMap-verkefninu

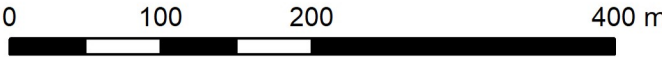

Kvarði: 1:5.000

Staðaráhætta

- Jafnáhættulína, áhætta: $3,0 \cdot 10^{-4}$
- Jafnáhættulína, áhætta: $1,0 \cdot 10^{-4}$
- Jafnáhættulína, áhætta: $0,3 \cdot 10^{-4}$
- C** Hættusvæði C: áhætta $\geq 3,0 \cdot 10^{-4}$
- B** Hættusvæði B: $1,0 \cdot 10^{-4} < \text{áhætta} \leq 3,0 \cdot 10^{-4}$
- A** Hættusvæði A: $0,3 \cdot 10^{-4} < \text{áhætta} \leq 1,0 \cdot 10^{-4}$
- Hættumetið svæði
- Lokar hættusvæði B
- Lokar hættusvæði A

Gefin er upp staðaráhætta fyrir hvert hættusvæði, sem er árlegar dánarlíkur einstaklings af völdum ofanflóða ef dvalið er öllum stundum í óstyrktu einbýlishúsi, þ.e. húsi sem hefur ekki verið styrkt sérstaklega vegna álags frá hugsanlegu ofanflóði.

Hættumat vegna ofanflóða fyrir Stöðvarfjörð
Apríl 2024

Hættumat þetta er unnið og lagt fram til staðfestingar umhverfis-, orku- og loftslagsráðherra samkvæmt lögum um varnir gegn snjóflóðum og skriðuföllum nr. 49/1997 og reglugerð nr. 505/2000 með síðari breytingum um hættumat vegna ofanflóða og flokkun og nýtingu hættusvæða.

Hættumatsnefnd Stöðvarfjarðar

Gunnur Álf Tómas *María Stefánsdóttir*
Þórunn Guðrún Ólafsdóttir *Þuríður Lillý Sigurðardóttir*

Hættumat þetta er staðfest af umhverfis-, orku- og loftslagsráðherra samkvæmt 4. gr. laga um varnir gegn snjóflóðum og skriðuföllum nr. 49/1997 og 5. gr. reglugerðar nr. 505/2000 með síðari breytingum um hættumat vegna ofanflóða og flokkun og nýtingu hættusvæða.

14/5/2024

[Signature] *[Signature]*